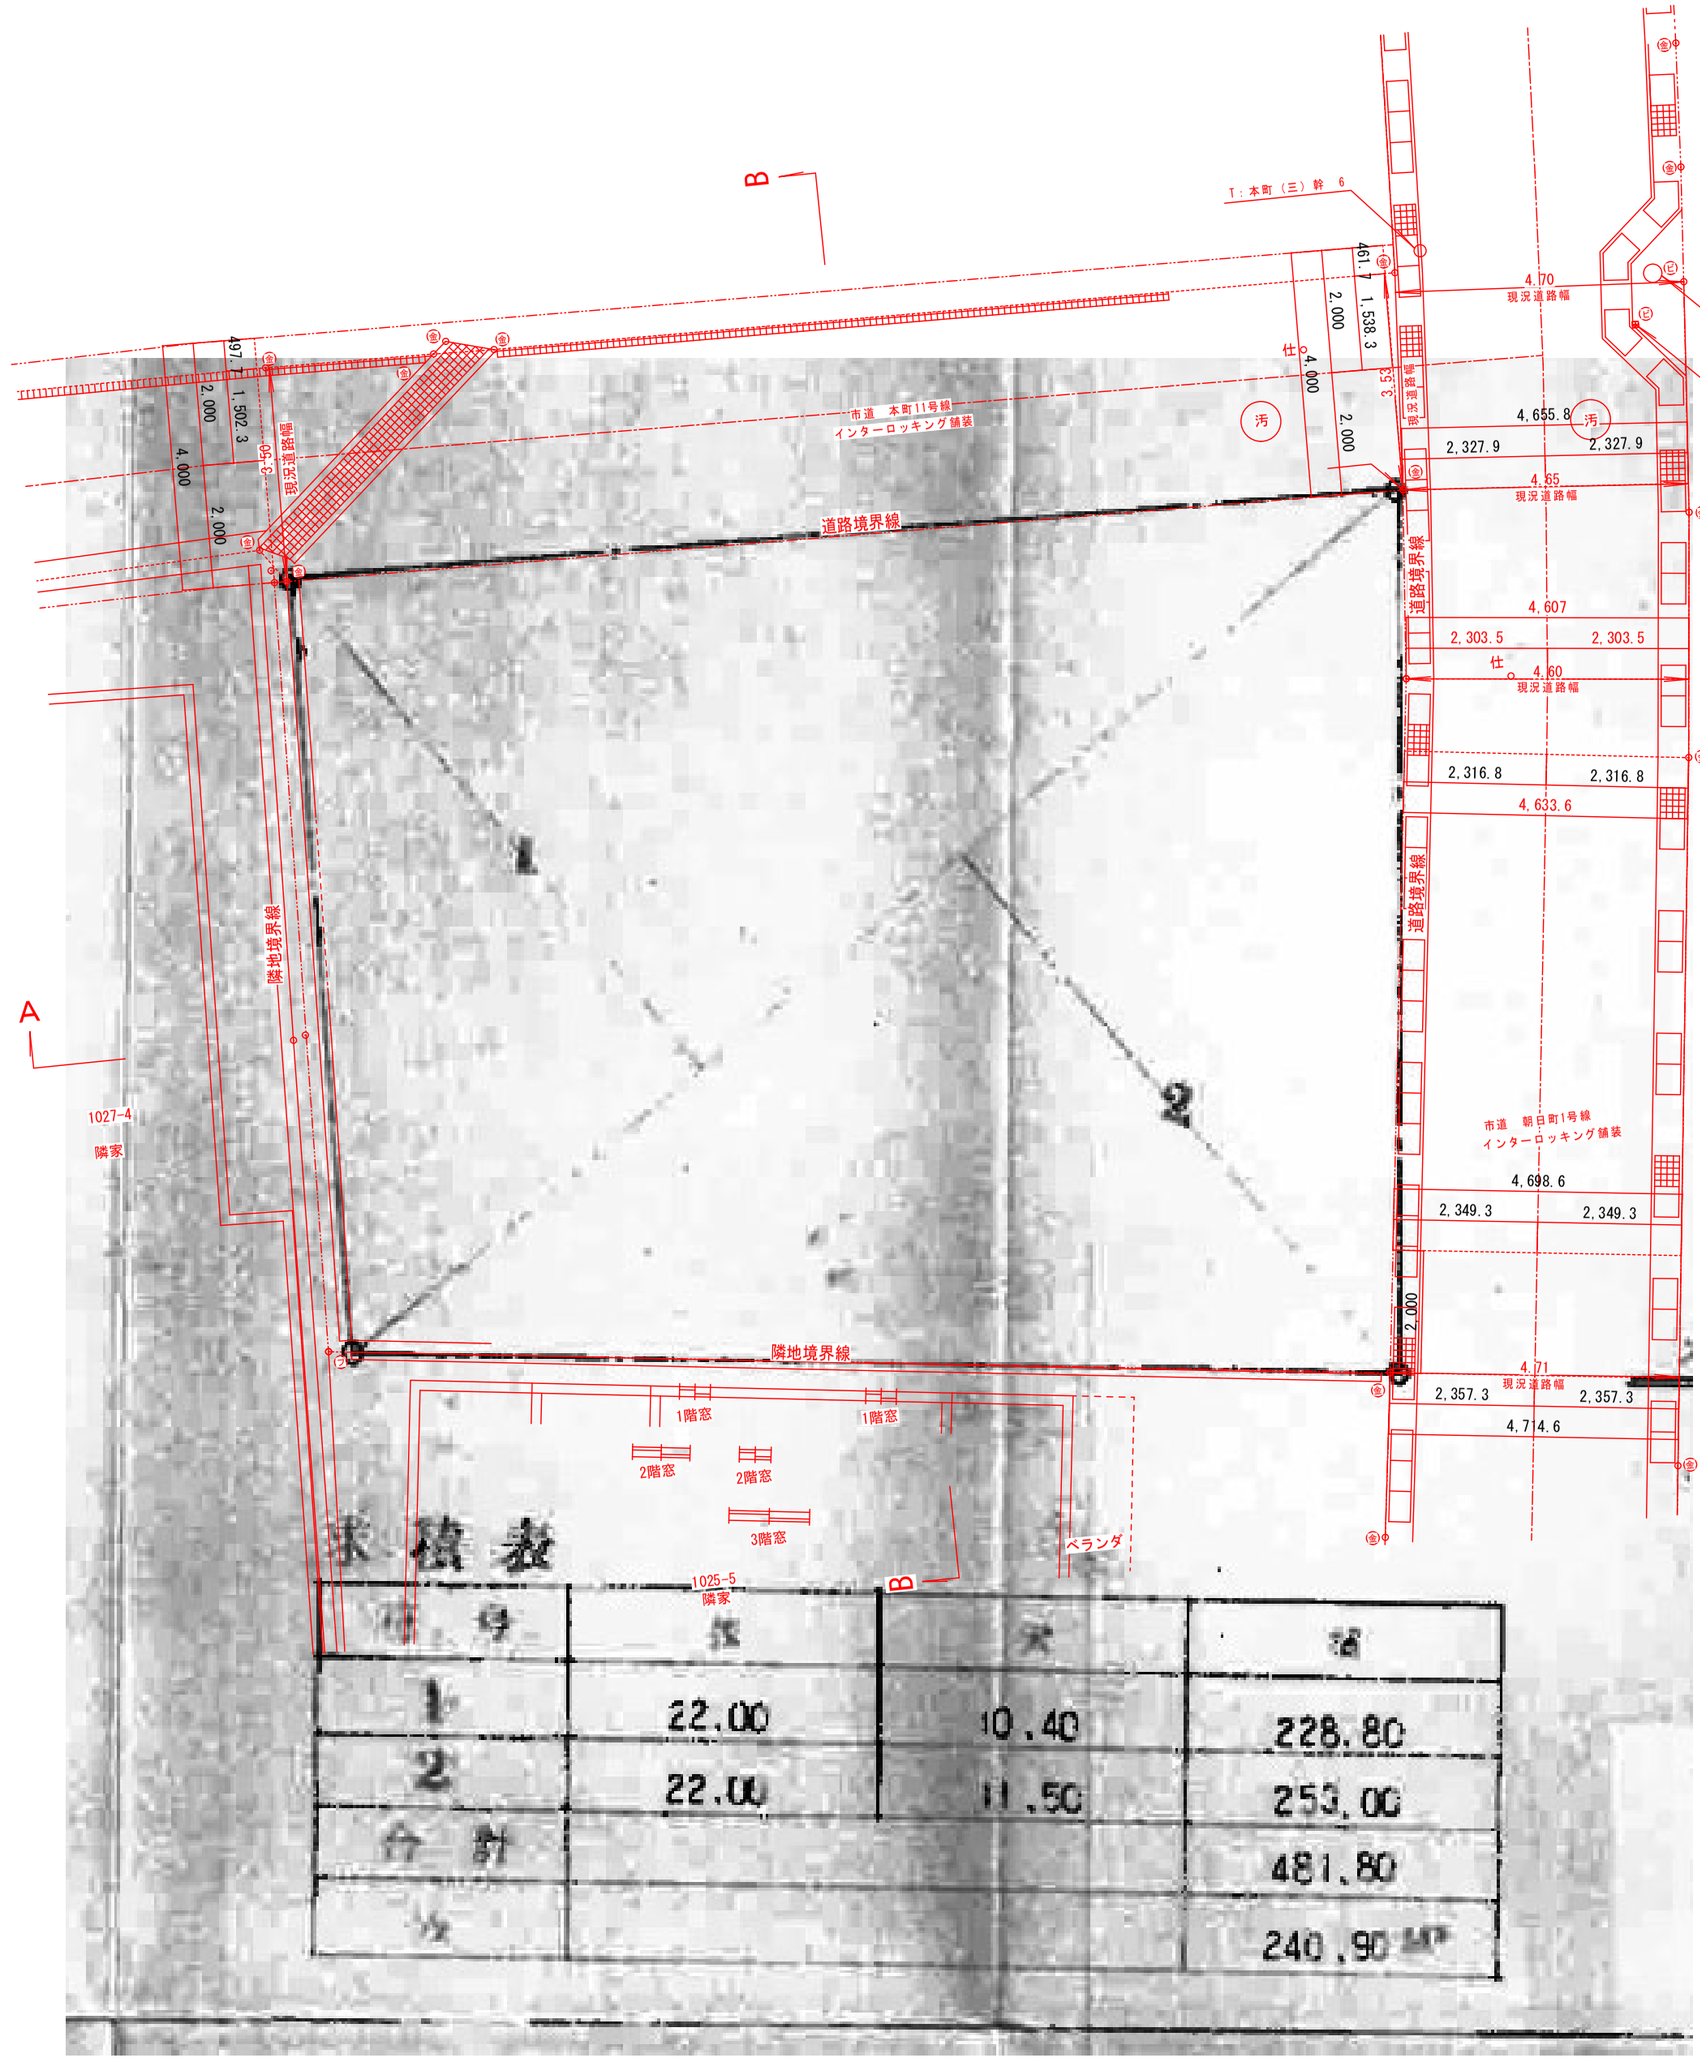
B
A
T：本町（三）幹 6
461.7
1,538.3
2,000
4,000
3,530
現況道路幅
4.70
仕
4,000
2,000
汚
4,655.8
2,327.9
2,327.9
4.65
現況道路幅
市道 本町11号線
インターロッキング舗装
道路境界線
4,607
2,303.5
2,303.5
仕
4.60
現況道路幅
2,316.8
2,316.8
4,633.6
497.7
1,502.3
2,000
4,000
2,000
3,150
現況道路幅
隣地境界線
1027-4
隣家
市道 朝日町1号線
インターロッキング舗装
4,698.6
2,349.3
2,349.3
2,000
4.71
現況道路幅
2,357.3
2,357.3
4,714.6
隣地境界線
1階窓
1階窓
2階窓
2階窓
3階窓
ベランダ
1025-5
隣家
求積表
市号
1
22.00
10.40
228.80
2
22.00
11.50
253.00
合計
481.80
240.90